

# Résidence "COULEURS DE PROVENCE"

hors champ  
MATÉRIEL D'OUVRAGE

SCCV Couleurs de Provence  
28, BOULEVARD LIMBERT  
84000 AVIGNON  
tel: 04 90 89 43 12  
contact@atelierhorschamp.fr  
www.atelierhorschamp.fr


initial  
ATELIER  
D'ARCHITECTURE

COULEURS  
DE PROVENCE




T5


VILLA M2

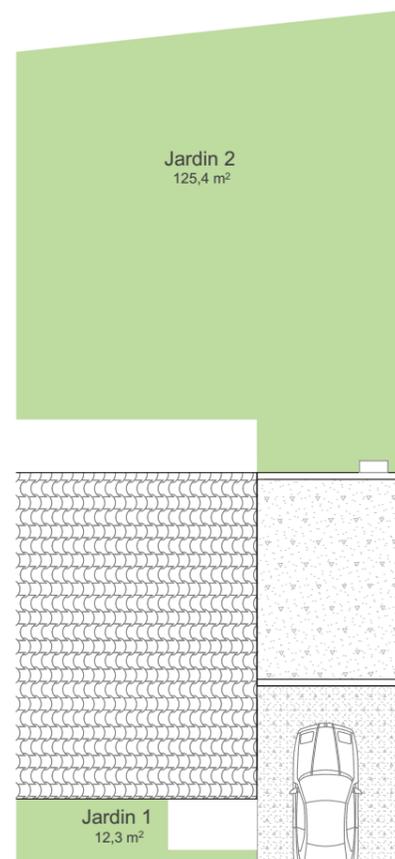

Plan masse

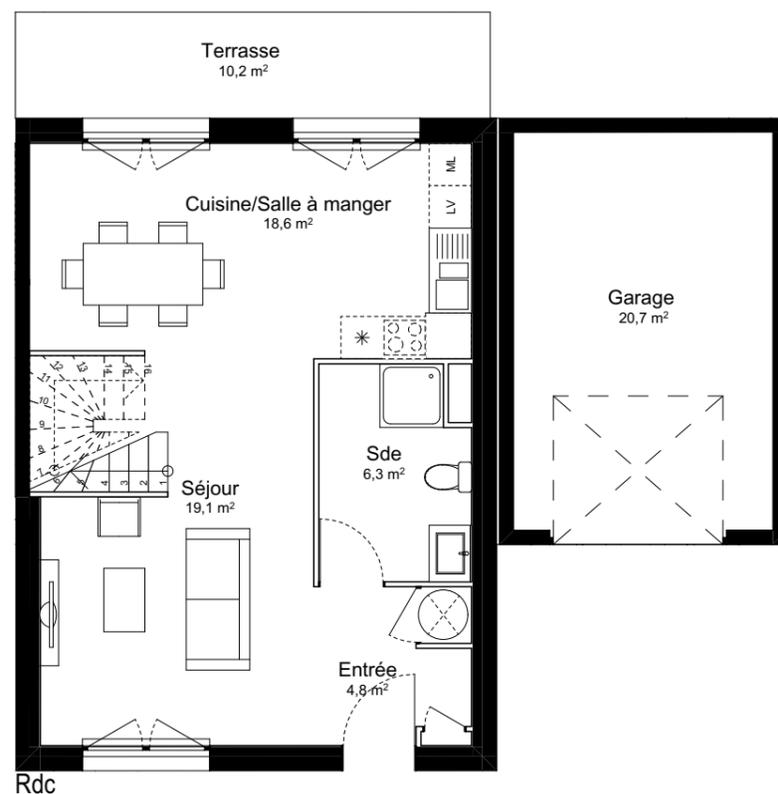

Rdc

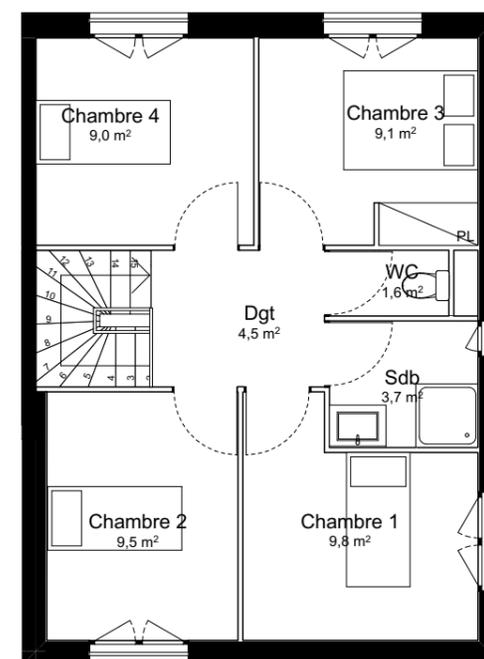


R+1

## Plan de réservation

Pièces	Surfaces m <sup>2</sup>
Cuisine/Salle à manger	18,6
Entrée	4,8
Sde	6,3
Séjour	19,1
Chambre 1	9,8
Chambre 2	9,5
Chambre 3	9,1
Chambre 4	9,0
Dgt	4,5
Sdb	3,7
WC	1,6
<b>Total</b>	<b>96,0 m<sup>2</sup></b>

Terrasse	10,2m <sup>2</sup>
Garage	20,7m <sup>2</sup>
Jardin 1	12,3m <sup>2</sup>
Jardin 2	125,4m <sup>2</sup>

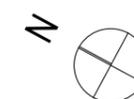

Echelle :  
1:200, 1:100

Nota. Des modifications sont susceptibles d'être apportées à ce plan en fonction des nécessités techniques et administratives lors de la réalisation. Pour les dimensions libres, positions des baies et équipements, les surfaces données sont approximatives. La surface des placards est incluse dans la surface des pièces attenantes. Les emplacements des meubles et équipement non fournis sont figurés à titre indicatif.

