



## A03


MAÎTRE D'OUVRAGE  
**SAS PLEIN CHAMP**  
28 boulevard Limbert  
8400 AVIGNON

ARCHITECTE  
**LAURENT MARTIN**  
122 rte de la Buissonne  
84210 Pernes-les-Fontaines

OPÉRATION  
**CONFIDENCE URBAINE**  
2A Rue Buffon, 84000 AVIGNON

Nota. Des modifications sont susceptibles d'être apportées à ce plan en fonction des nécessités techniques et administratives lors de la réalisation. Pour les dimensions libres, positions des baies et équipements, les surfaces données sont approximatives. La surface des placards est incluse dans la surface des pièces attenantes. Les retombées, soffites, faux plafonds, emplacements des meubles et équipement non fournis sont figurés à titre indicatif.

REPÉRAGE DU LOT  
PLAN MASSE 1/500

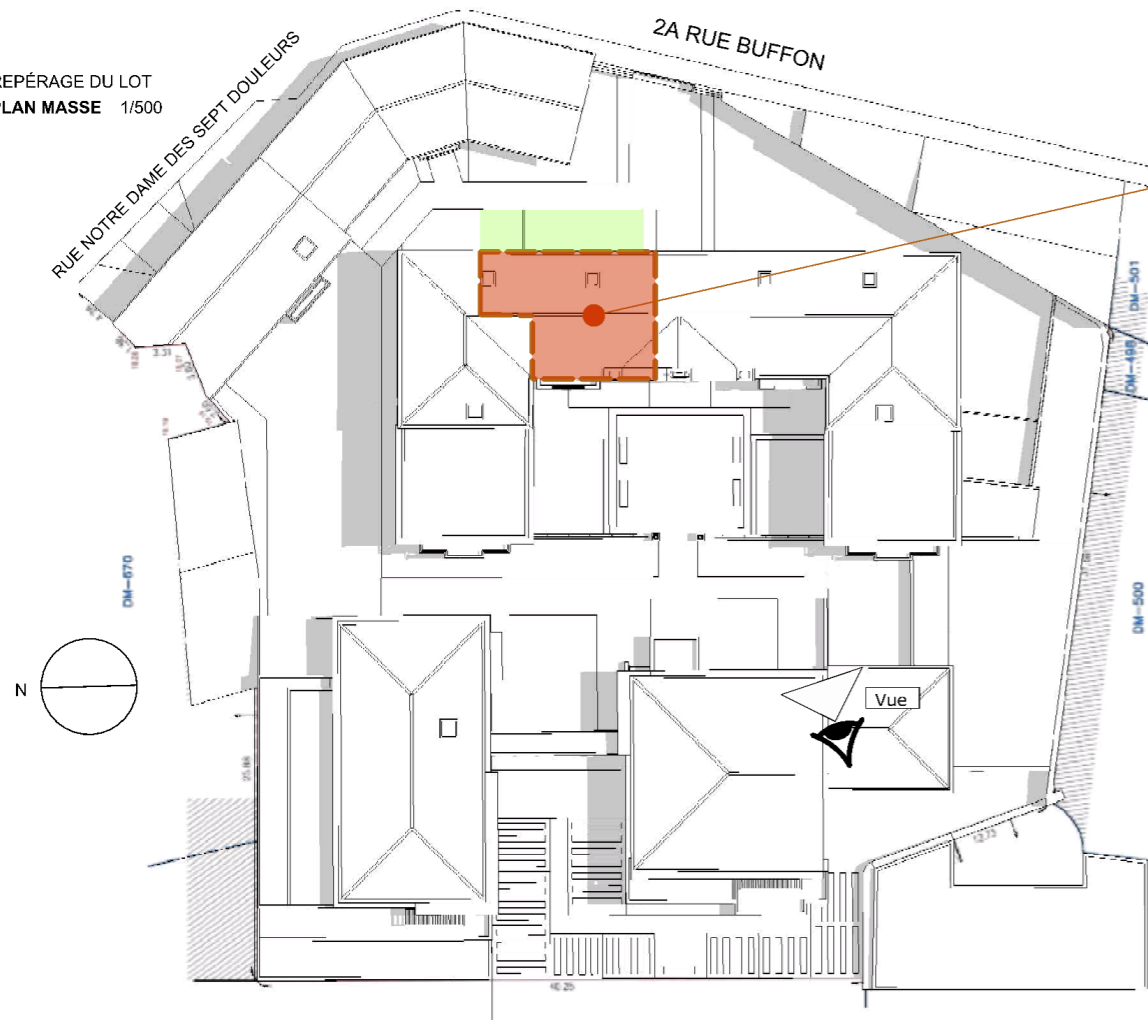

### LOT A03

BÂTIMENT A \_ RDC EST  
ÉCHELLE 1/100

<b>A03</b>	<b>61.33 M<sup>2</sup></b>
<b>Séjour</b>	25.78
<b>Cuisine</b>	6.89
<b>Chambre 1</b>	9.44
<b>Chambre 2</b>	11.49
<b>Sdb</b>	5.61
<b>Degt</b>	2.12

<b>Jardin</b>	<b>31.40</b>
---------------	--------------

