



B06


MAÎTRE D'OUVRAGE
SAS PLEIN CHAMP
28 boulevard Lambert
8400 AVIGNON

ARCHITECTE
LAURENT MARTIN
122 rue de la Buissonne
84210 Pernes-les-Fontaines

OPÉRATION
CONFIDENCE URBAINE
2A Rue Buffon, 84000 AVIGNON

Nota: Des modifications sont susceptibles d'être apportées à ce plan en fonction des nécessités techniques et administratives lors de la réalisation. Pour les dimensions libres, positions des baies et équipements, les surfaces données sont approximatives. La surface des placards est incluse dans la surface des pièces attenantes. Les retombées, soffites, faux plafonds, emplacements des meubles et équipement non fournis sont figurés à titre indicatif.

REPÉRAGE DU LOT
PLAN MASSE 1/500

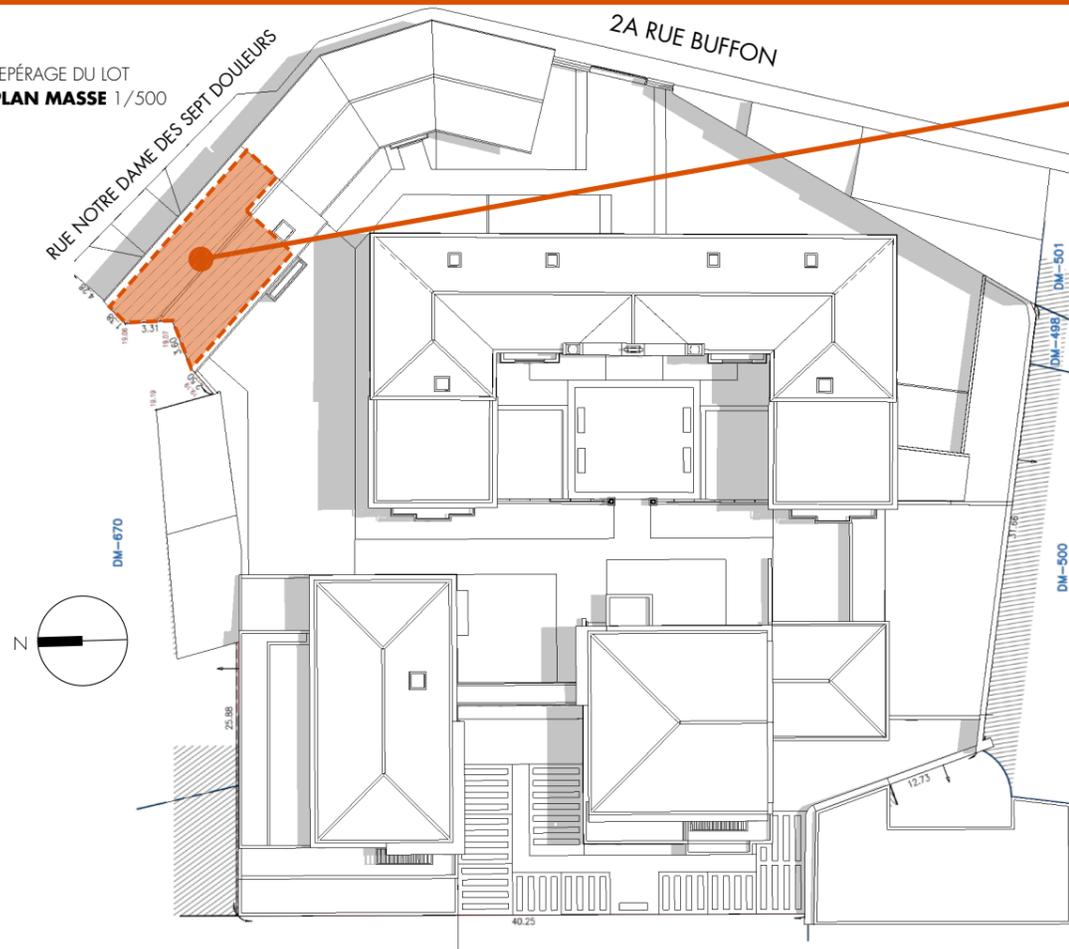

LOT B06
BÂTIMENT B _ R+2 NORD
ÉCHELLE 1/100

B06	68,01 M2
Séjour	26,98
Cuisine	6,56
Chambre 1	10,25
Chambre 2	9,21
Dgt	5,45
SdB	8,22
WC	1,34
BALCON	2,52

