

Résidence "COULEURS DE PROVENCE"

hors champ
MATERIEL D'OUVRAGE

SCCV Couleurs de Provence
28, BOULEVARD LIMBERT
84000 AVIGNON
tel: 04 90 89 43 12
contact@atelierhorschamp.fr
www.atelierhorschamp.fr

initial
ATELIER
D'ARCHITECTURE

COULEURS
DE PROVENCE



T4

APPARTEMENT M1


niveau: Rdc/R+1

Plan de réservation


Pièces	Surfaces m ²
Cuisine/Salle à manger	18,8
Entrée	4,2
Sde	6,4
Séjour	19,1
Chambre 1	9,2
Chambre 2	9,7
Chambre 3	9,6
Dgt	4,5
Sdb	4,1
WC	1,6
Total	87,2 m²

Garage	21,4 m ²
--------	---------------------


Jardin*	244 m ²
---------	--------------------

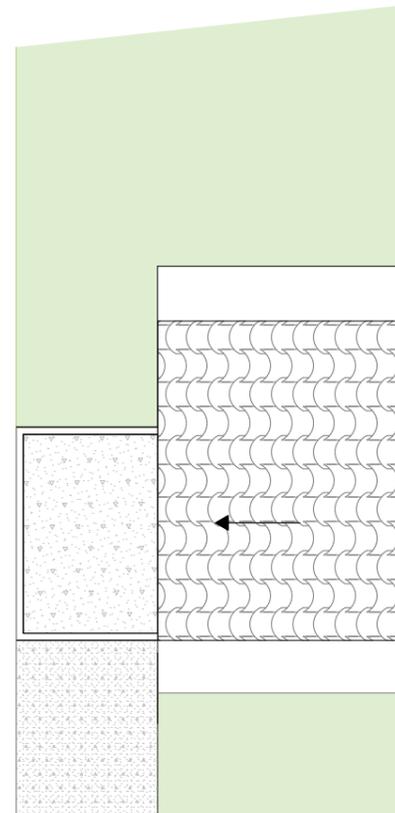


Plan masse

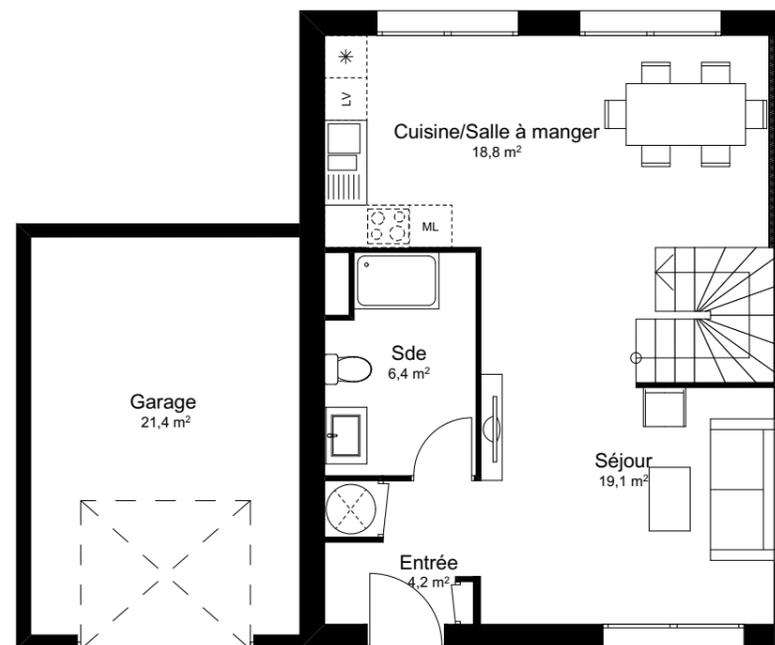

Rdc

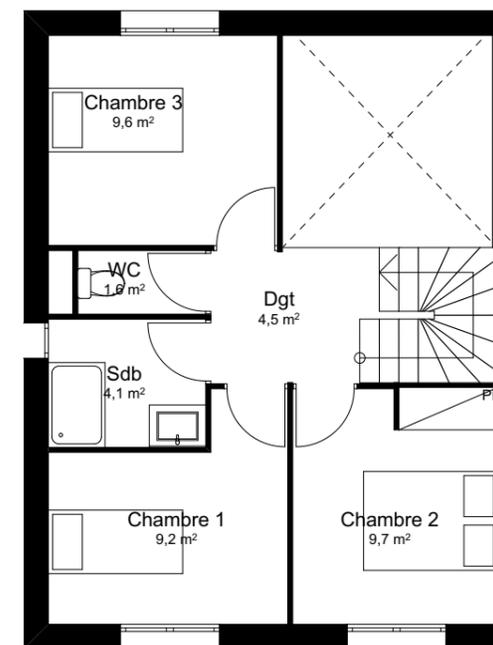

R+1

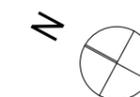

Echelle :
1:100, 1:200

Nota. Des modifications sont susceptibles d'être apportées à ce plan en fonction des nécessités techniques et administratives lors de la réalisation. Pour les dimensions libres, positions des baies et équipements, les surfaces données sont approximatives. La surface des placards est incluse dans la surface des pièces attenantes. Les emplacements des meubles et équipement non fournis sont figurés à titre indicatif.

*L'emprise de la maison est incluse dans la superficie totale du jardin.

