


Résidence "COULEURS DE PROVENCE"

hors champ
MAÎTRE D'OUVRAGE


SCCV Couleurs de Provence
28, BOULEVARD LIMBERT
84000 AVIGNON
tel: 04 90 89 43 12
contact@atelierhorschamp.fr
www.atelierhorschamp.fr

initial
ATELIER
D'ARCHITECTURE

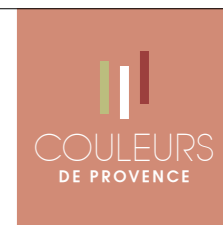


T4


VILLA M7

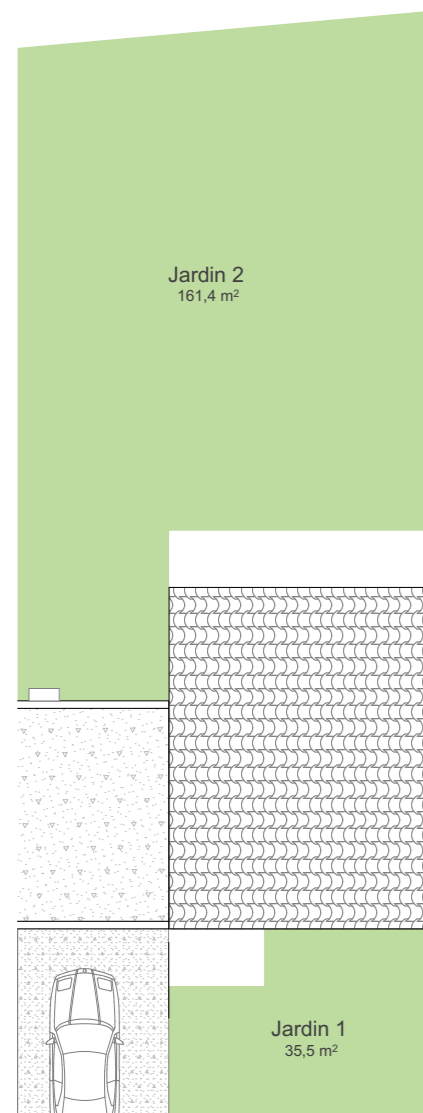

Plan masse

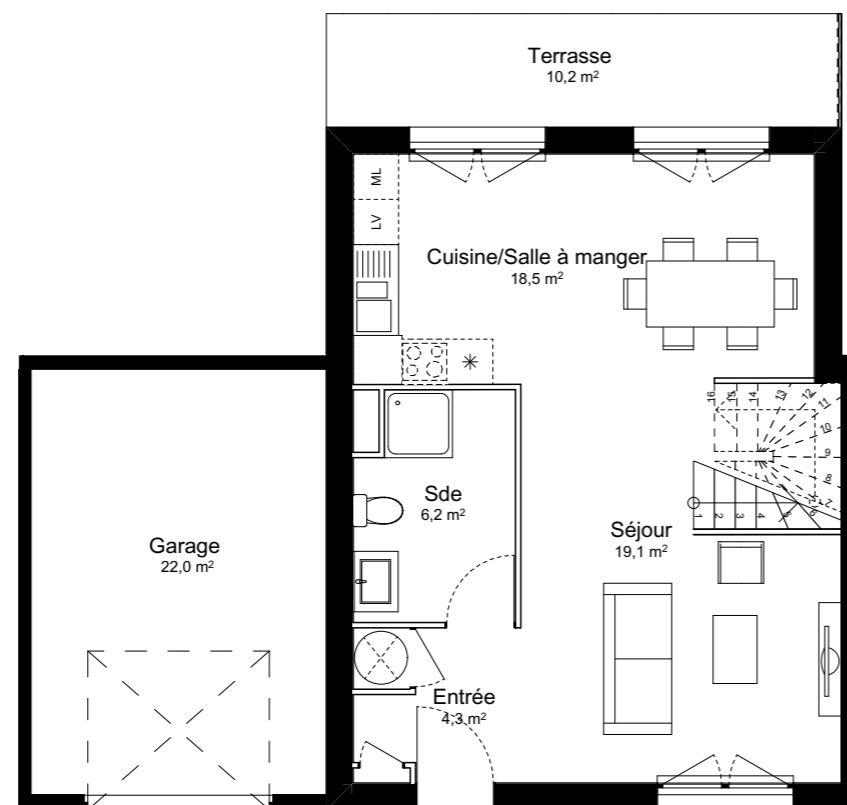

Rdc

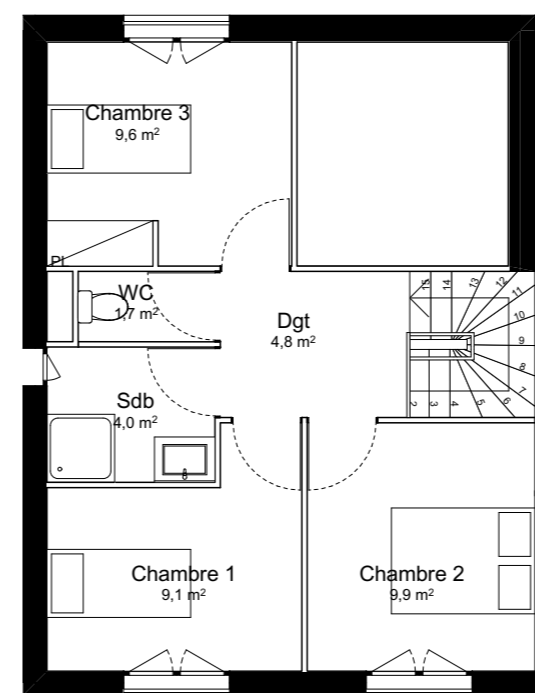


R+1

Plan de réservation

Pièces	Surfaces m ²
Cuisine/Salle à manger	18,5
Entrée	4,3
Sde	6,2
Séjour	19,1
Chambre 1	9,1
Chambre 2	9,9
Chambre 3	9,6
Dgt	4,8
Sdb	4,0
WC	1,7
Total	87,2 m²

Terrasse	10,2 m ²
Garage	22,0 m ²
Jardin 1	35,5 m ²
Jardin 2	161,4 m ²

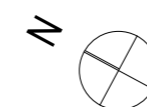

Echelle :
1:200, 1:100

Nota. Des modifications sont susceptibles d'être apportées à ce plan en fonction des nécessités techniques et administratives lors de la réalisation. Pour les dimensions libres, positions des baies et équipements, les surfaces données sont approximatives. La surface des placards est incluse dans la surface des pièces attenantes. Les emplacements des meubles et équipement non fournis sont figurés à titre indicatif.

