

hors champ
constructeur d'habitats

« CONFIDENCE URBAINE »
PLAN DE RÉSERVATION

Édition décembre 15, 2020



Nota. Des modifications sont susceptibles d'être apportées à ce plan en fonction des nécessités techniques et administratives lors de la réalisation. Pour les dimensions libres, positions des baies et équipements, les surfaces données sont approximatives. La surface des placards est incluse dans la surface des pièces attenantes. Les retombées, soffites, faux plafonds, emplacements des meubles et équipement non fournis sont figurés à titre indicatif.


D03

MAÎTRE D'OUVRAGE
SAS PLEIN CHAMP
28 boulevard Limbert
8400 AVIGNON

ARCHITECTE
LAURENT MARTIN
122 rte de la Buissonne
84210 Pernes-les-Fontaines

OPÉRATION
CONFIDENCE URBAINE
2A Rue Buffon, 84000 AVIGNON

REPÉRAGE DU LOT
PLAN MASSE 1/500

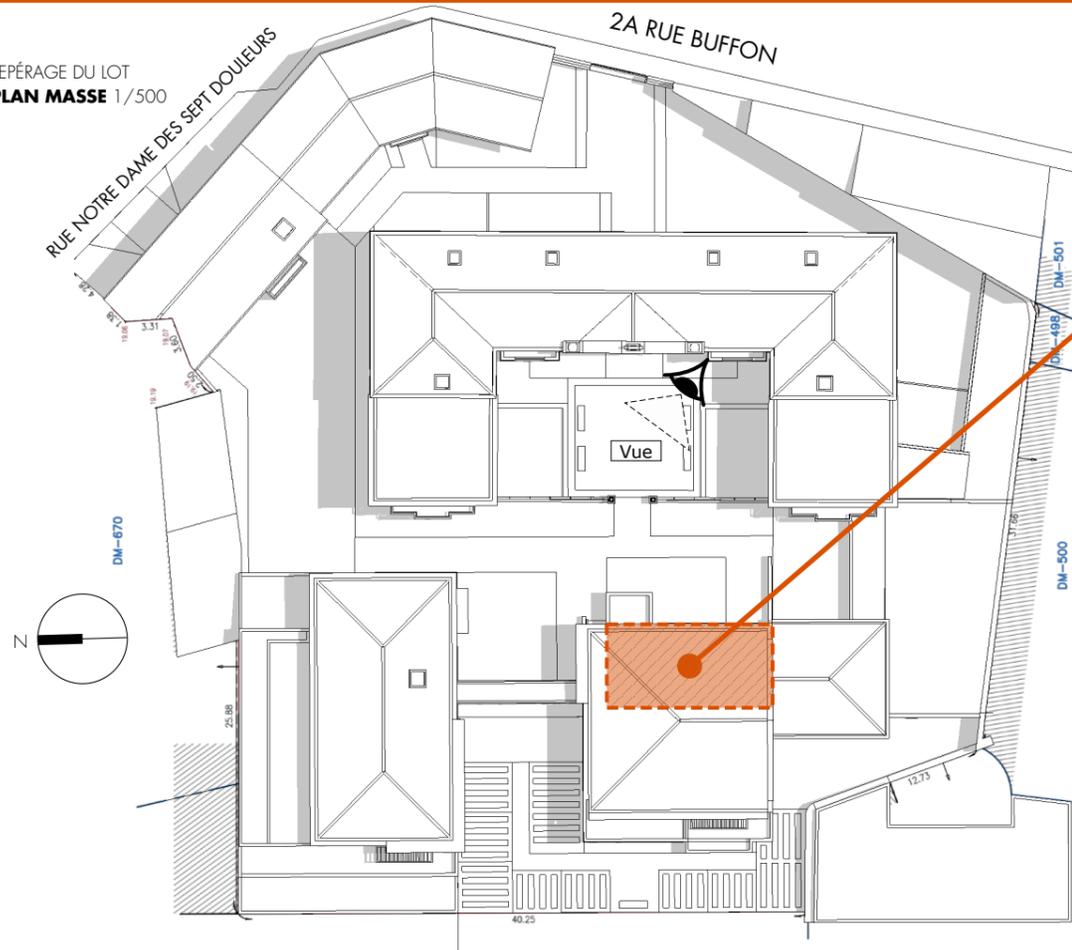

LOT D03

BÂTIMENT D _ R+1 SUD EST
ÉCHELLE 1/100

D03	57,34 M2
Séjour	27,20
Chambre 1	10,48
Chambre 2	9,33
SdB	5,16
Dressing	2,21
Dgt	2,96
TERRASSE	5,52

