
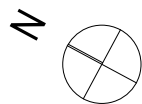


Résidence "COULEURS DE PROVENCE"

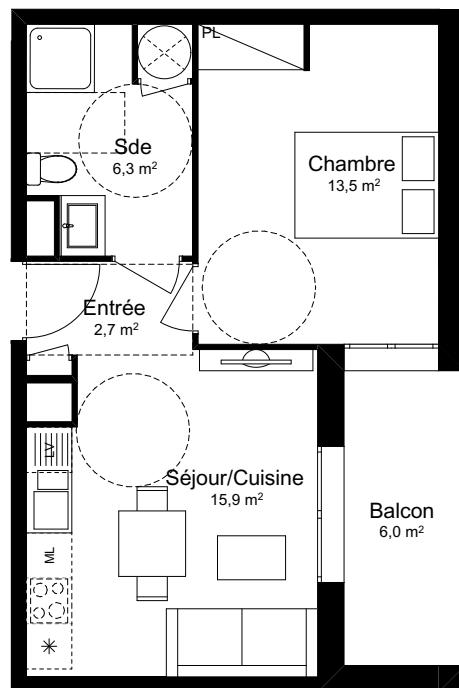

Echelle:1:100

Nota. Des modifications sont susceptibles d'être apportées à ce plan en fonction des nécessités techniques et administratives lors de la réalisation. Pour les dimensions libres, positions des baies et équipements, les surfaces données sont approximatives. La surface des placards est incluse dans la surface des pièces attenantes. Les emplacements des meubles et équipement non fournis sont figurés à titre indicatif.

hors champ
 SCCV Couleurs de Provence
 28, BOULEVARD LIMBERT
 84000 AVIGNON
 tel: 04 90 89 43 12
 contact@atelierhorschamp.fr
 www.atelierhorschamp.fr

initial
 ATELIER
 D'ARCHITECTURE

COULEURS
 DE PROVENCE



T2 APPARTEMENT D21
niveau: R+2

Plan de réservation

Pièces	Surfaces m ²
Chambre	13,5
Entrée	2,7
Sde	6,3
Séjour/Cuisine	15,9
Total	38,4 m²

Balcon	6.0 m ²
--------	--------------------

