
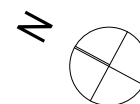


# Résidence "COULEURS DE PROVENCE"

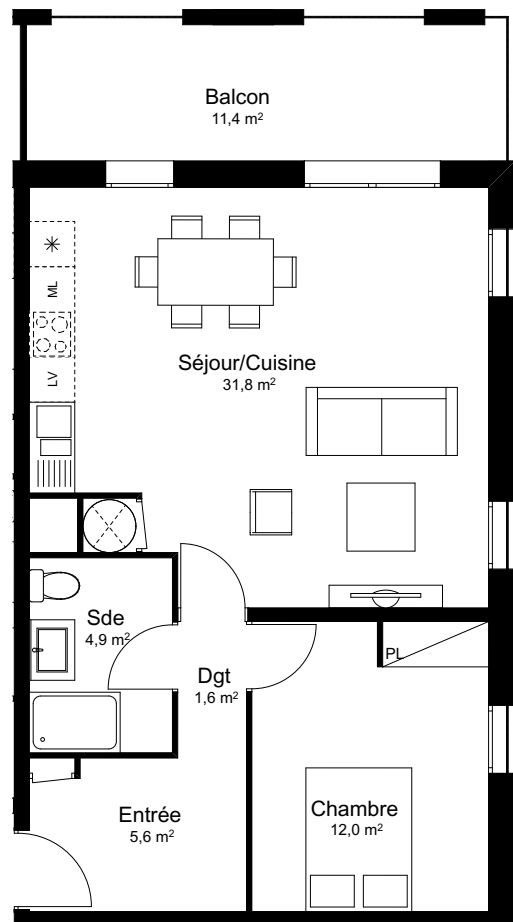

Echelle:1:100

Nota. Des modifications sont susceptibles d'être apportées à ce plan en fonction des nécessités techniques et administratives lors de la réalisation. Pour les dimensions libres, positions des baies et équipements, les surfaces données sont approximatives. La surface des placards est incluse dans la surface des pièces attenantes. Les emplacements des meubles et équipement non fournis sont figurés à titre indicatif.

hors champ

SCCV Couleurs de Provence  
28, BOULEVARD LIMBERT  
84000 AVIGNON  
tel: 04 90 89 43 12  
contact@atelierhorschamp.fr  
www.atelierhorschamp.fr

initial

ATELIER  
D'ARCHITECTURE

COULEURS  
DE PROVENCE



T2

APPARTEMENT E22

niveau: R+2

## Plan de réservation

| Pièces         | Surfaces m <sup>2</sup>   |
|----------------|---------------------------|
| Chambre        | 12,0                      |
| Dgt            | 1,6                       |
| Entrée         | 5,6                       |
| Sde            | 4,9                       |
| Séjour/Cuisine | 31,8                      |
| <b>Total</b>   | <b>55,9 m<sup>2</sup></b> |

|        |                     |
|--------|---------------------|
| Balcon | 11,4 m <sup>2</sup> |
|--------|---------------------|

