
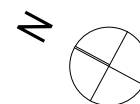


Résidence "COULEURS DE PROVENCE"

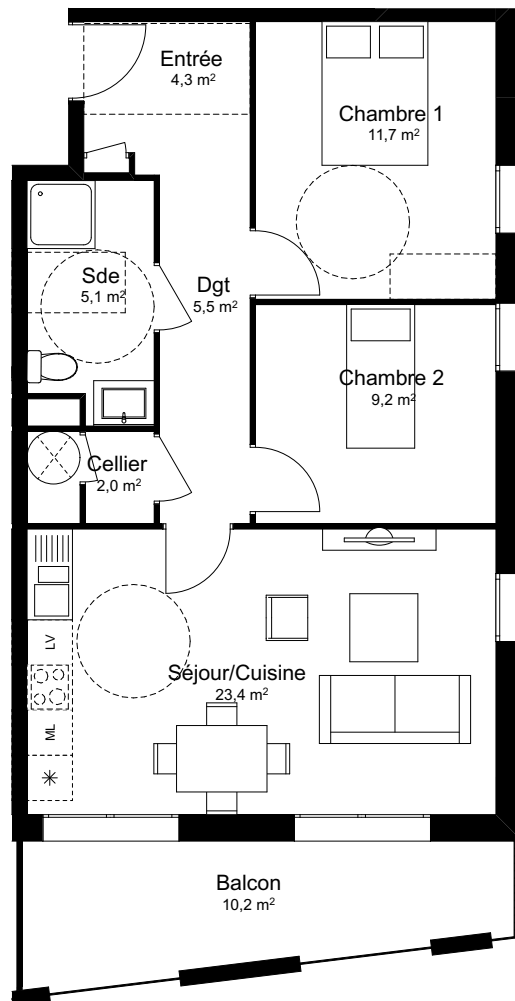

Echelle:1:100

Nota. Des modifications sont susceptibles d'être apportées à ce plan en fonction des nécessités techniques et administratives lors de la réalisation. Pour les dimensions libres, positions des baies et équipements, les surfaces données sont approximatives. La surface des placards est incluse dans la surface des pièces attenantes. Les emplacements des meubles et équipement non fournis sont figurés à titre indicatif.

hors champ
MAIRIE
D'AVIGNON

SCCV Couleurs de Provence
28, BOULEVARD LIMBERT
84000 AVIGNON
tel: 04 90 89 43 12
contact@atelierhorschamp.fr
www.atelierhorschamp.fr

initial

ATELIER
D'ARCHITECTURE

COULEURS
DE PROVENCE



T3

APPARTEMENT D22

niveau: R+2

Plan de réservation

Pièces	Surfaces m ²
Cellier	2,0
Chambre 1	11,7
Chambre 2	9,2
Dgt	5,5
Entrée	4,3
Sde	5,1
Séjour/Cuisine	23,4
Total	61,2 m²

Balcon	10,2 m ²
--------	---------------------

