

Résidence "COULEURS DE PROVENCE"

hors champ
 MAIRIE
 D'AVIGNON

SCCV Couleurs de Provence
 28, BOULEVARD LIMBERT
 84000 AVIGNON
 tel: 04 90 89 43 12
 contact@atelierhorschamp.fr
 www.atelierhorschamp.fr

initial
 ATELIER
 D'ARCHITECTURE

COULEURS
 DE PROVENCE





T3 APPARTEMENT D29
niveau: R+2

Plan de réservation

Pièces	Surfaces m ²
Chambre 1	13,9
Chambre 2	10,4
Dgt	1,9
Dressing	4,5
Entrée	2,9
Sde	6,2
Séjour/Cuisine	25,8
Total	65,6 m²

Balcon	25,3 m ²
--------	---------------------

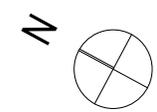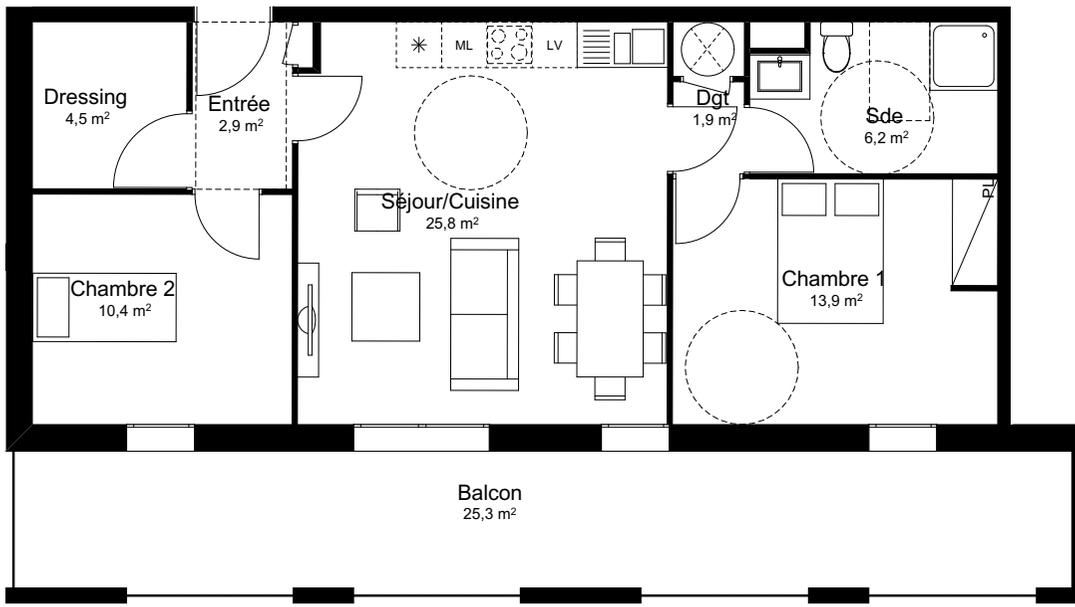

Echelle:1:100

Nota. Des modifications sont susceptibles d'être apportées à ce plan en fonction des nécessités techniques et administratives lors de la réalisation. Pour les dimensions libres, positions des baies et équipements, les surfaces données sont approximatives. La surface des placards est incluse dans la surface des pièces attenantes. Les emplacements des meubles et équipement non fournis sont figurés à titre indicatif.

