




# Résidence "COULEURS DE PROVENCE"

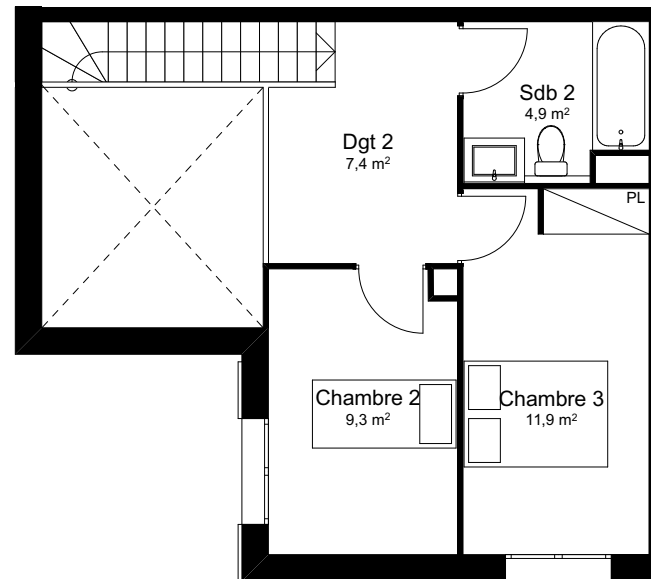


R+2

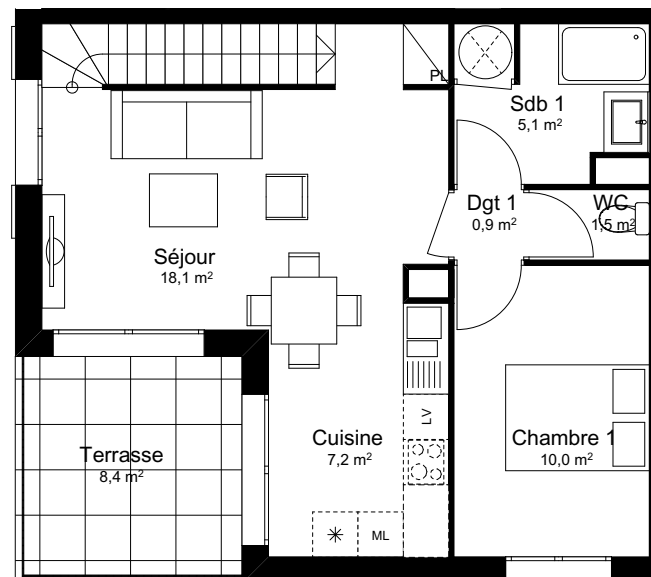

R+1

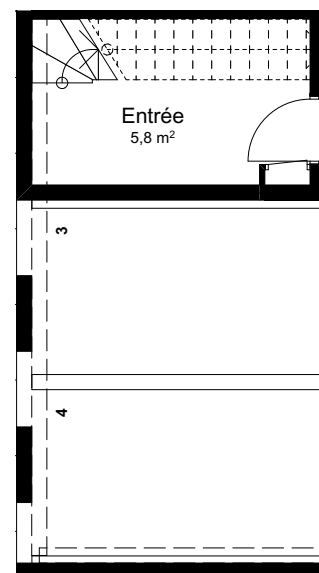

Rdc

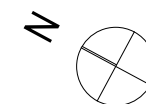

Echelle :1:100

Nota. Des modifications sont susceptibles d'être apportées à ce plan en fonction des nécessités techniques et administratives lors de la réalisation. Pour les dimensions libres, positions des baies et équipements, les surfaces données sont approximatives. La surface des placards est incluse dans la surface des pièces attenantes. Les emplacements des meubles et équipement non fournis sont figurés à titre indicatif.

hors champ

SCCV Couleurs de Provence  
28, BOULEVARD LIMBERT  
84000 AVIGNON  
tel: 04 90 89 43 12  
contact@atelierhorschamp.fr  
www.atelierhorschamp.fr

initial  
ATELIER  
D'ARCHITECTURE

COULEURS  
DE PROVENCE



T4

APPARTEMENT F2

niveau: Rdc à R+2

## Plan de réservation

Pièces	Surfaces m <sup>2</sup>
Entrée	5,8
Chambre 1	10,0
Cuisine	7,2
Dgt 1	0,9
Sdb 1	5,2
Séjour	18,2
WC	1,5
Chambre 2	9,4
Chambre 3	12,0
Dgt 2	7,3
Sdb 2	4,9
<b>Total</b>	<b>82,4 m<sup>2</sup></b>

Terrasse	8,4 m <sup>2</sup>
Jardin	33,2 m <sup>2</sup>

